


SÄMTLICHE MASSE SIND VOM UNTERNEHMER ZU KONTROLLIEREN UND ALLFÄLLIGE DIFFERENZEN DER BAULEITUNG SOFORT MITZUTEILEN!

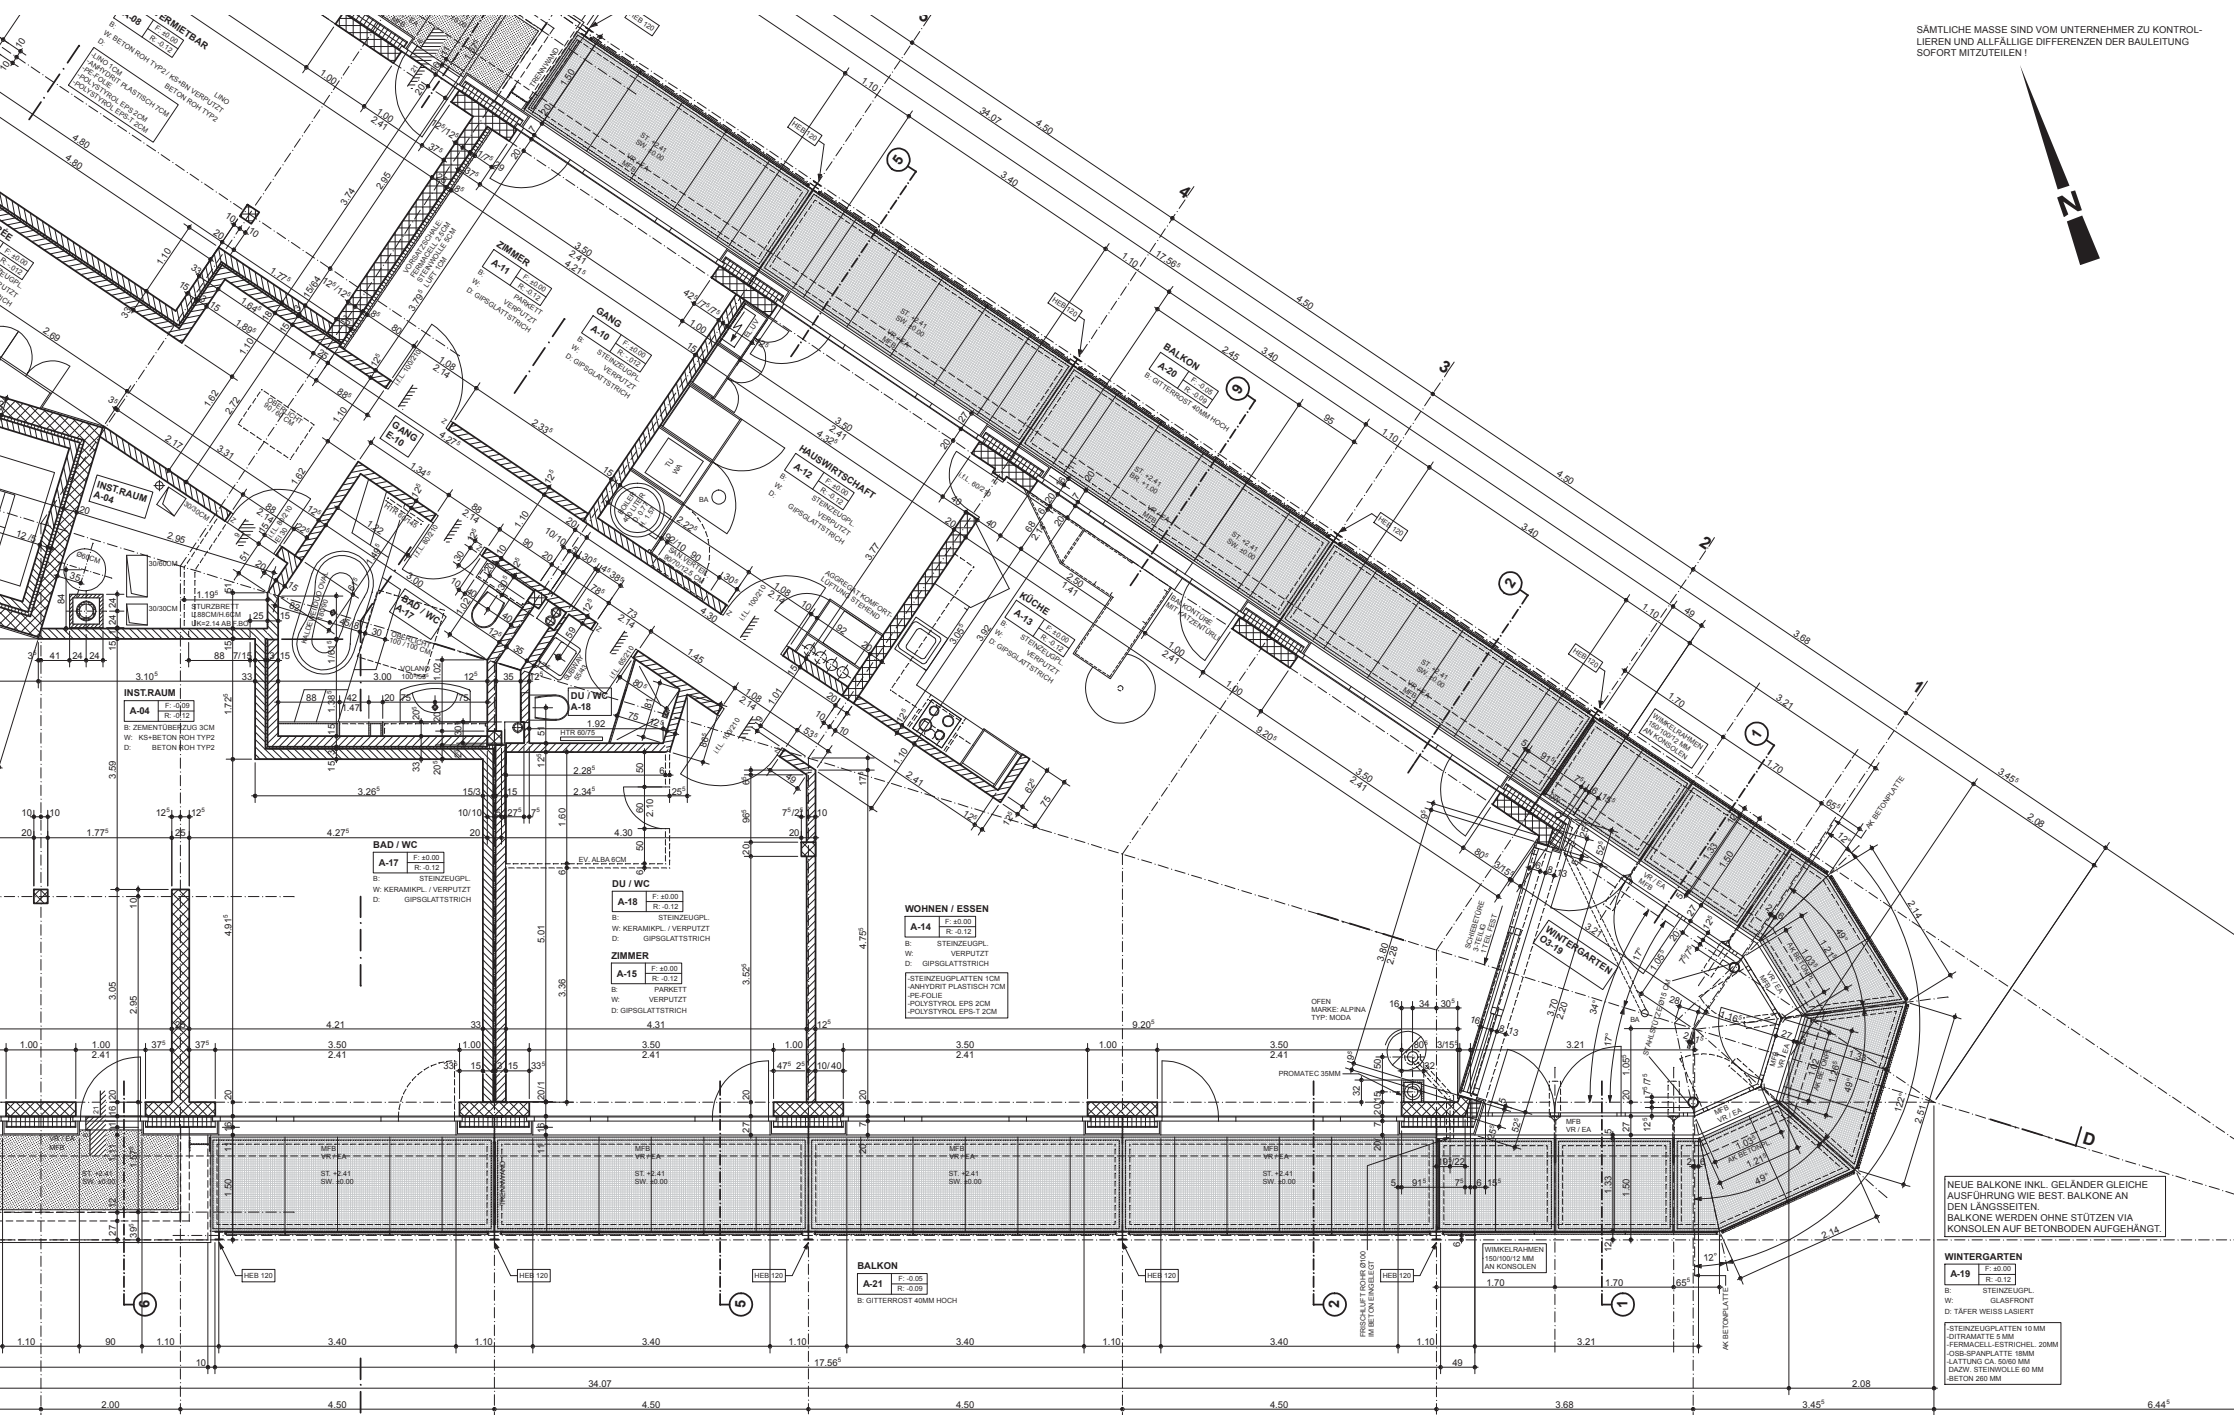

WOHNEN / ESSEN
A-14 F: 40,00
R: 0,12
B: STEINZEUGPL.
W: VERPUTZT
D: GIPSGLATTSTRICH
STEINZEUGPLATTEN 1CM
AMPHORIT PLASTISCH 7CM
PE-FOLIE
POLYSTYROL EPS 3CM
POLYSTYROL EPS 7 2CM

DU / WC
A-18 F: 40,00
R: 0,12
B: STEINZEUGPL.
W: KERAMIKPL. / VERPUTZT
D: GIPSGLATTSTRICH

BAD / WC
A-17 F: 40,00
R: 0,12
B: STEINZEUGPL.
W: KERAMIKPL. / VERPUTZT
D: GIPSGLATTSTRICH

ZIMMER
A-15 F: 40,00
R: 0,12
B: PARKETT
W: VERPUTZT
D: GIPSGLATTSTRICH

BALKON
A-21 F: 0,00
R: 0,00
B: GITTERROST 40MM HOCH

NEUE BALKONE INKL. GELÄNDE GLEICHE AUSFÜHRUNG WIE BEST. BALKONE AN DEN LÄNGSSEITEN BALKONE WERDEN OHNE STÜTZEN VIA KONSOLEN AUF BETONBODEN AUFGEHÄNGT.

WINTERGARTEN
A-19 F: 40,00
R: 0,12
B: STEINZEUGPL.
W: GLASFREONT
D: TAFFER WEISS LASIERT
STEINZEUGPLATTEN 10 MM
STRAMATEE 3 MM
FERMACELL-ESTRICH 20MM
OSB-SPANPLATE 18MM
LÄTTUNG CA. 60/90 MM
DAZU: STEINWOLLE 60 MM
BETON 200 MM